


**ANEXO I: SECCIÓN TIPO DE ARQUETA DE ARRANQUE DE INJERENCIA DE PASO LIBRE**

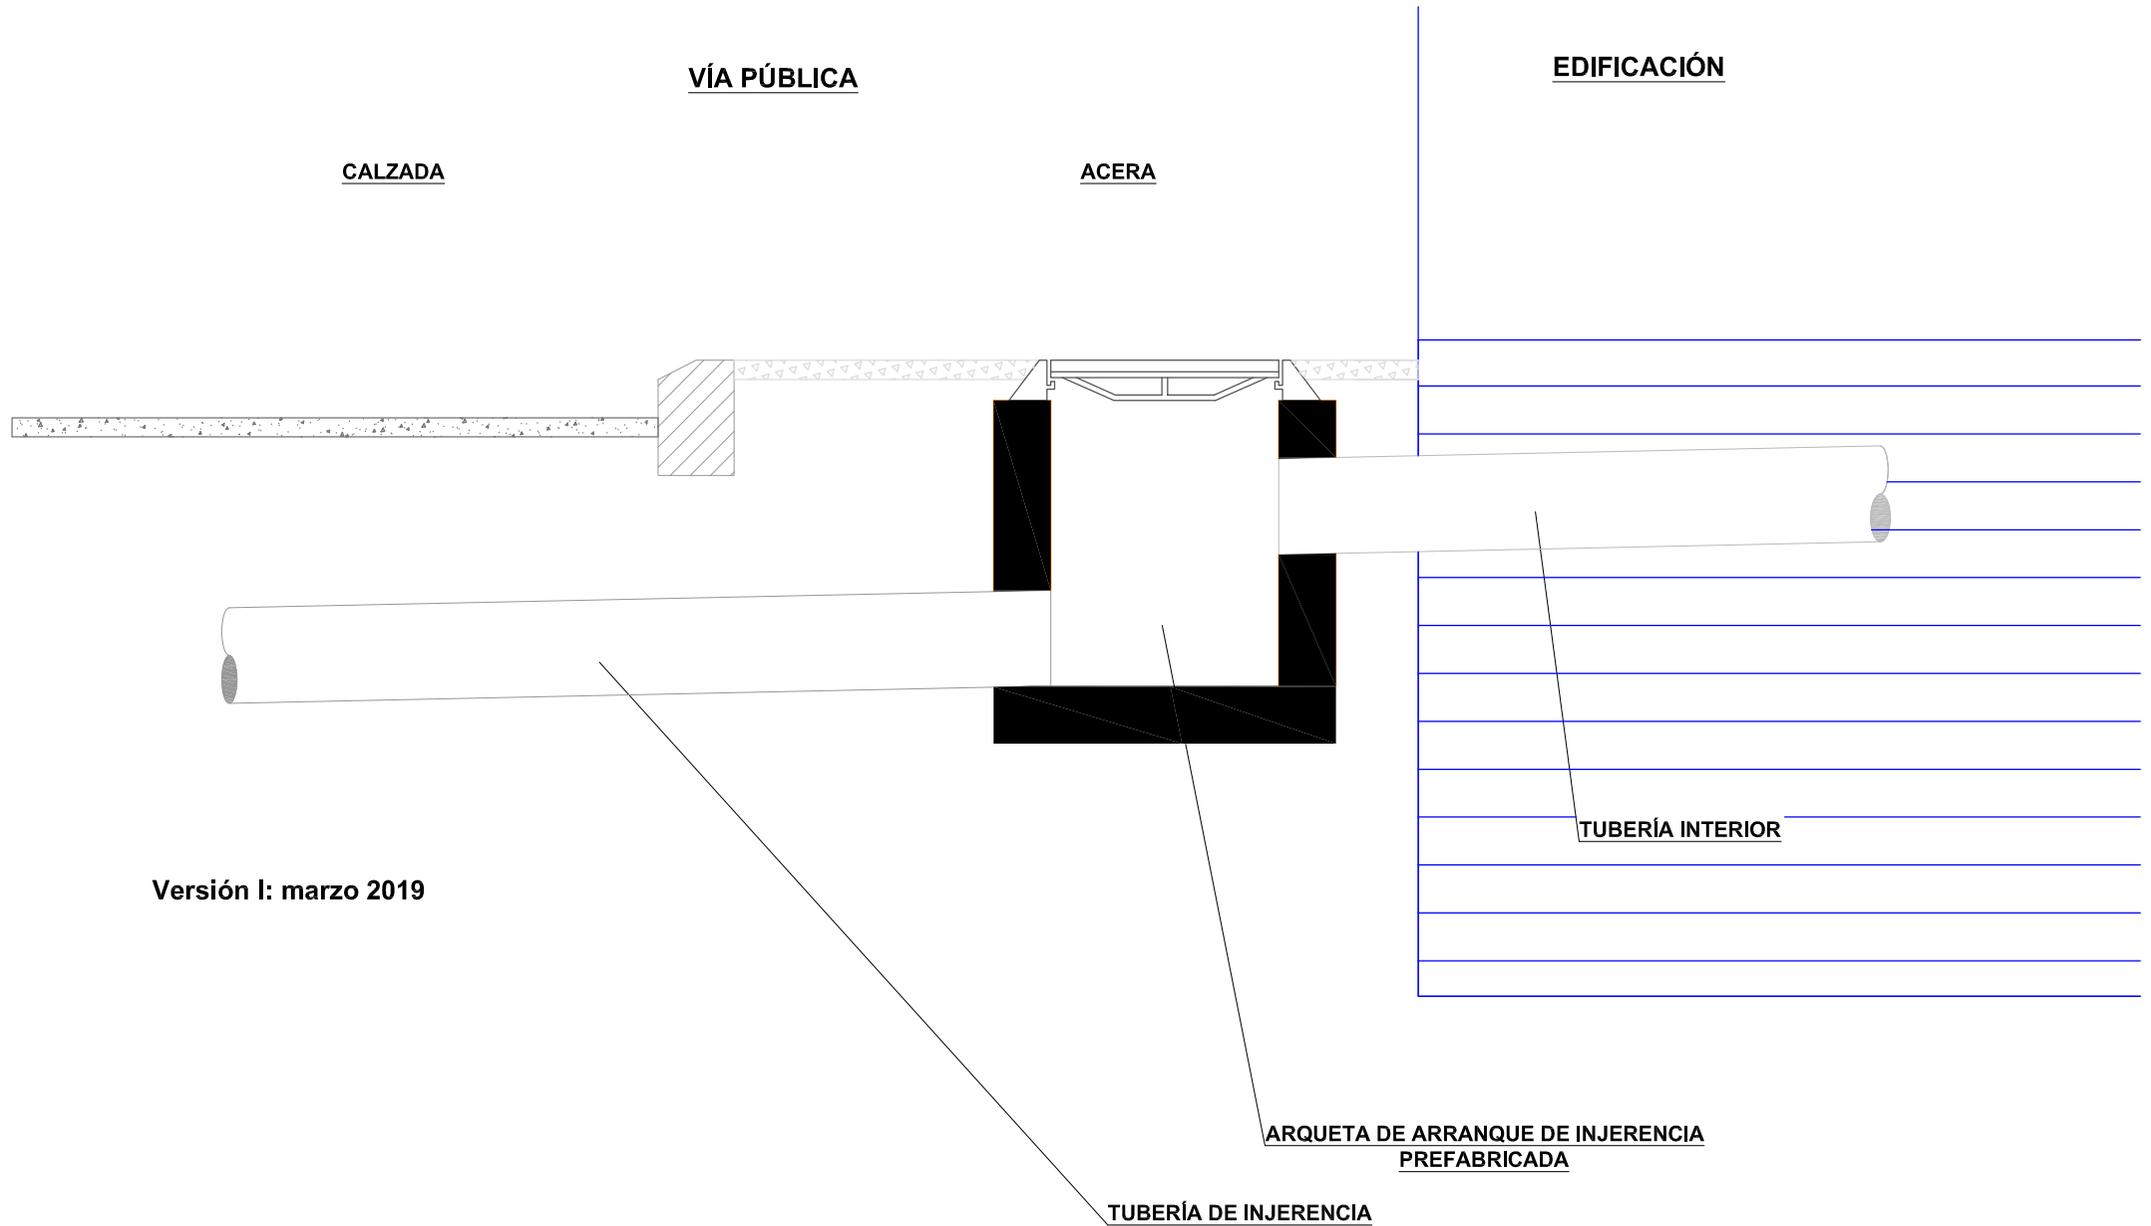

Versión I: marzo 2019