


ANEXO III: SECCIÓN TIPO DE ARQUETA DE ARRANQUE DE INJERENCIA SIFÓNICA CON T Y TAPÓN

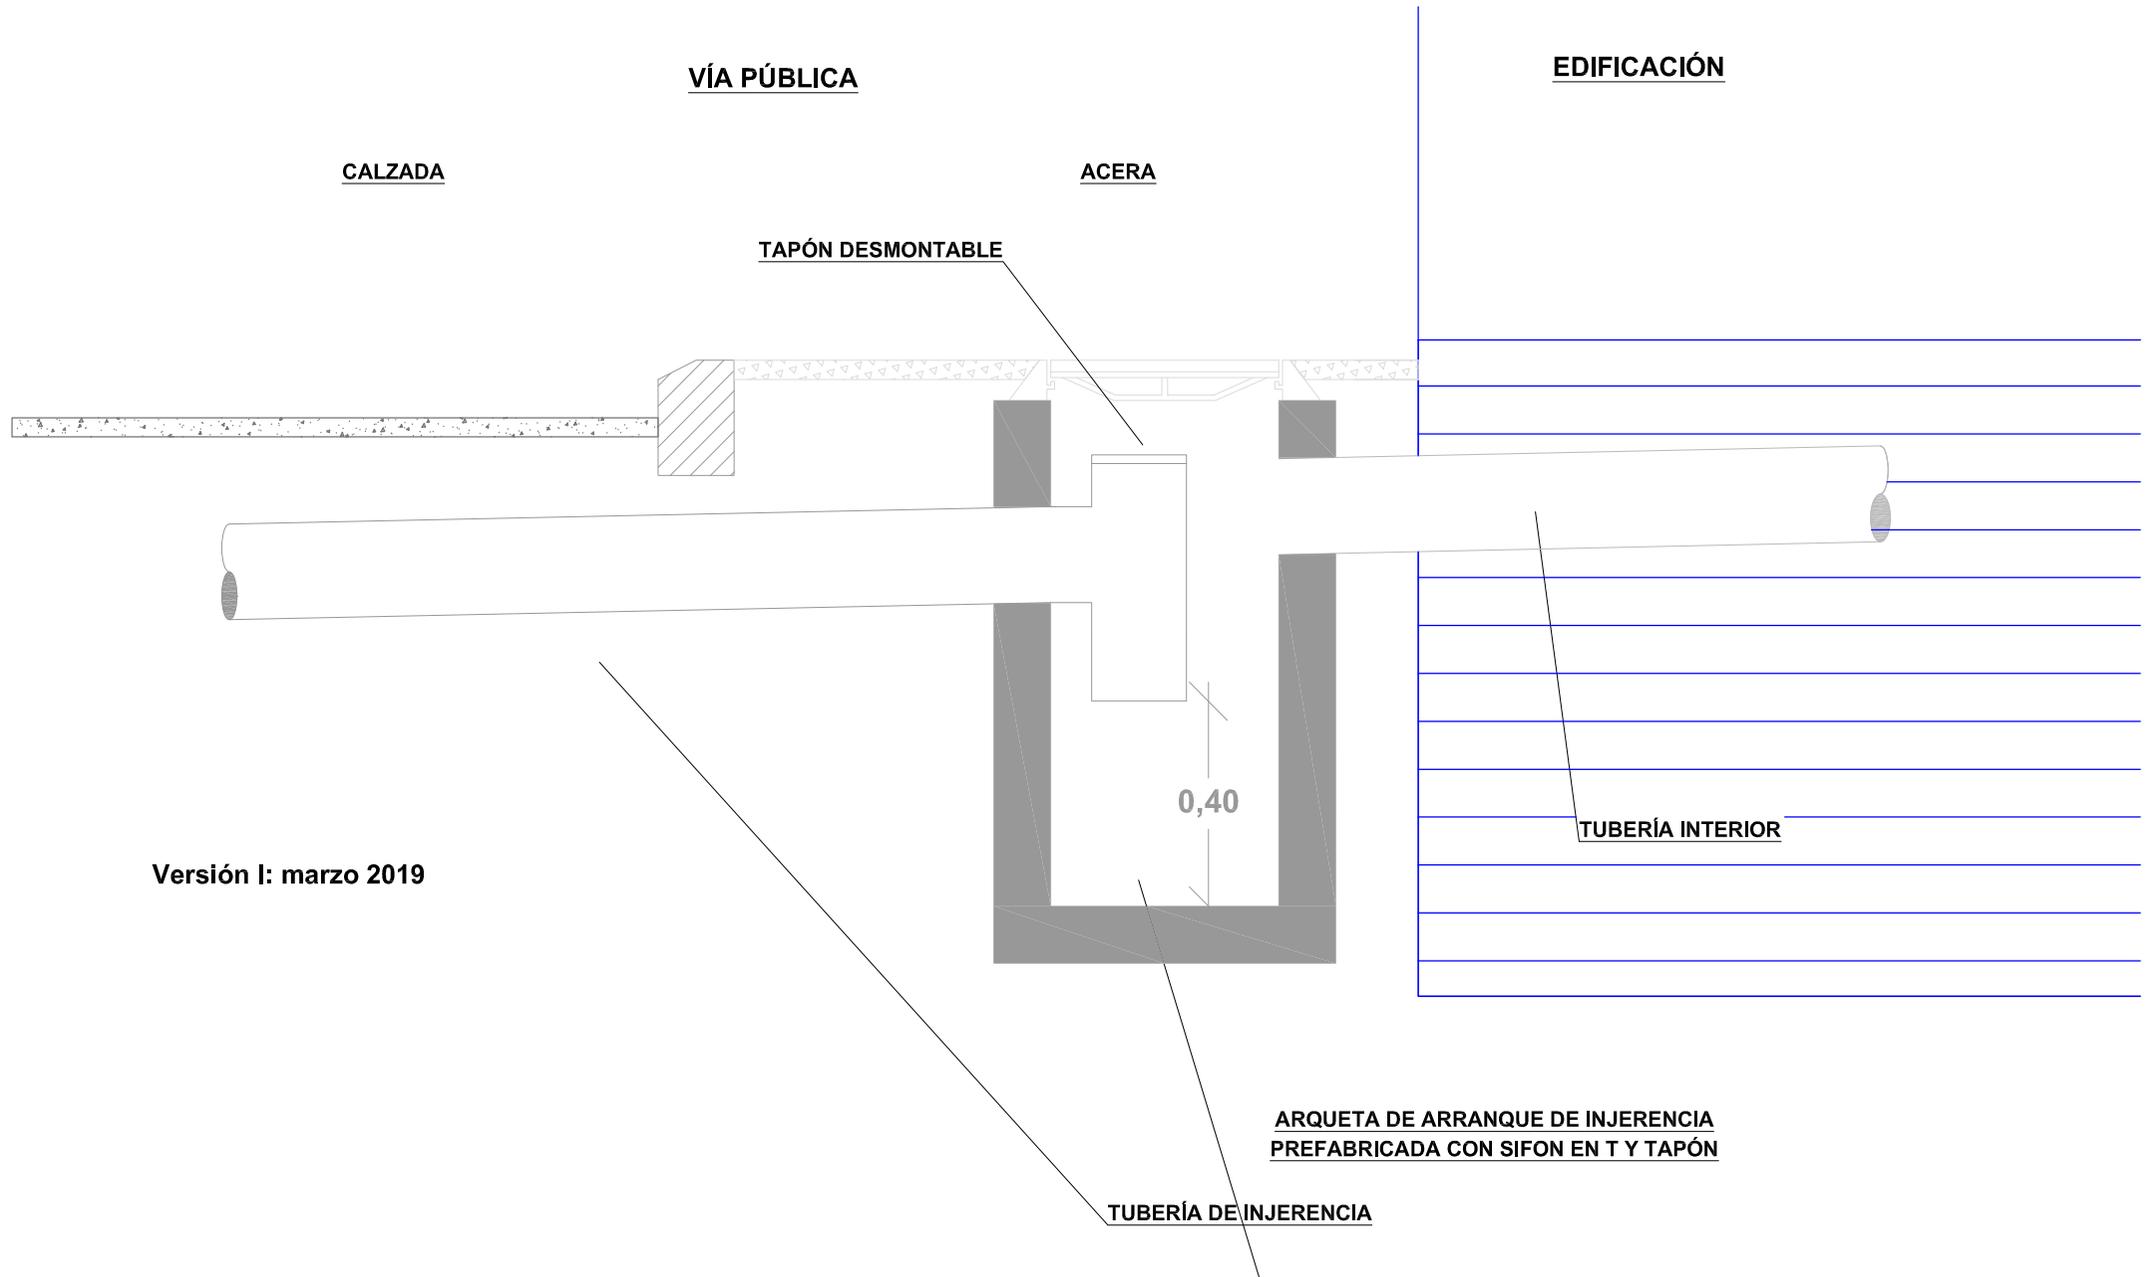

Versión I: marzo 2019