


DIRECCIÓN DE REDES

ANEXO IX: PLANTA TIPO DE INJERENCIAS DE FECALES Y PLUVIALES COLECTIVAS Y CONEXIÓN A RED GENERAL DE SANEAMIENTO UNITARIA

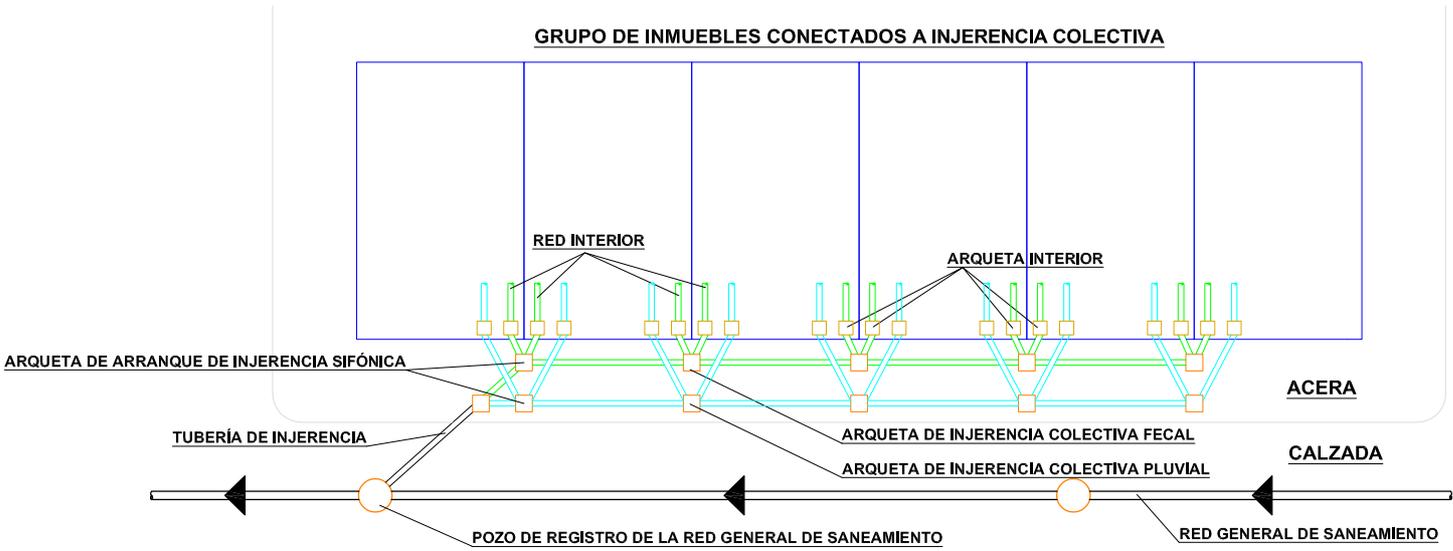

Versión I: marzo 2019