


# DETALLE ACOMETIDA DOMICILIARIA

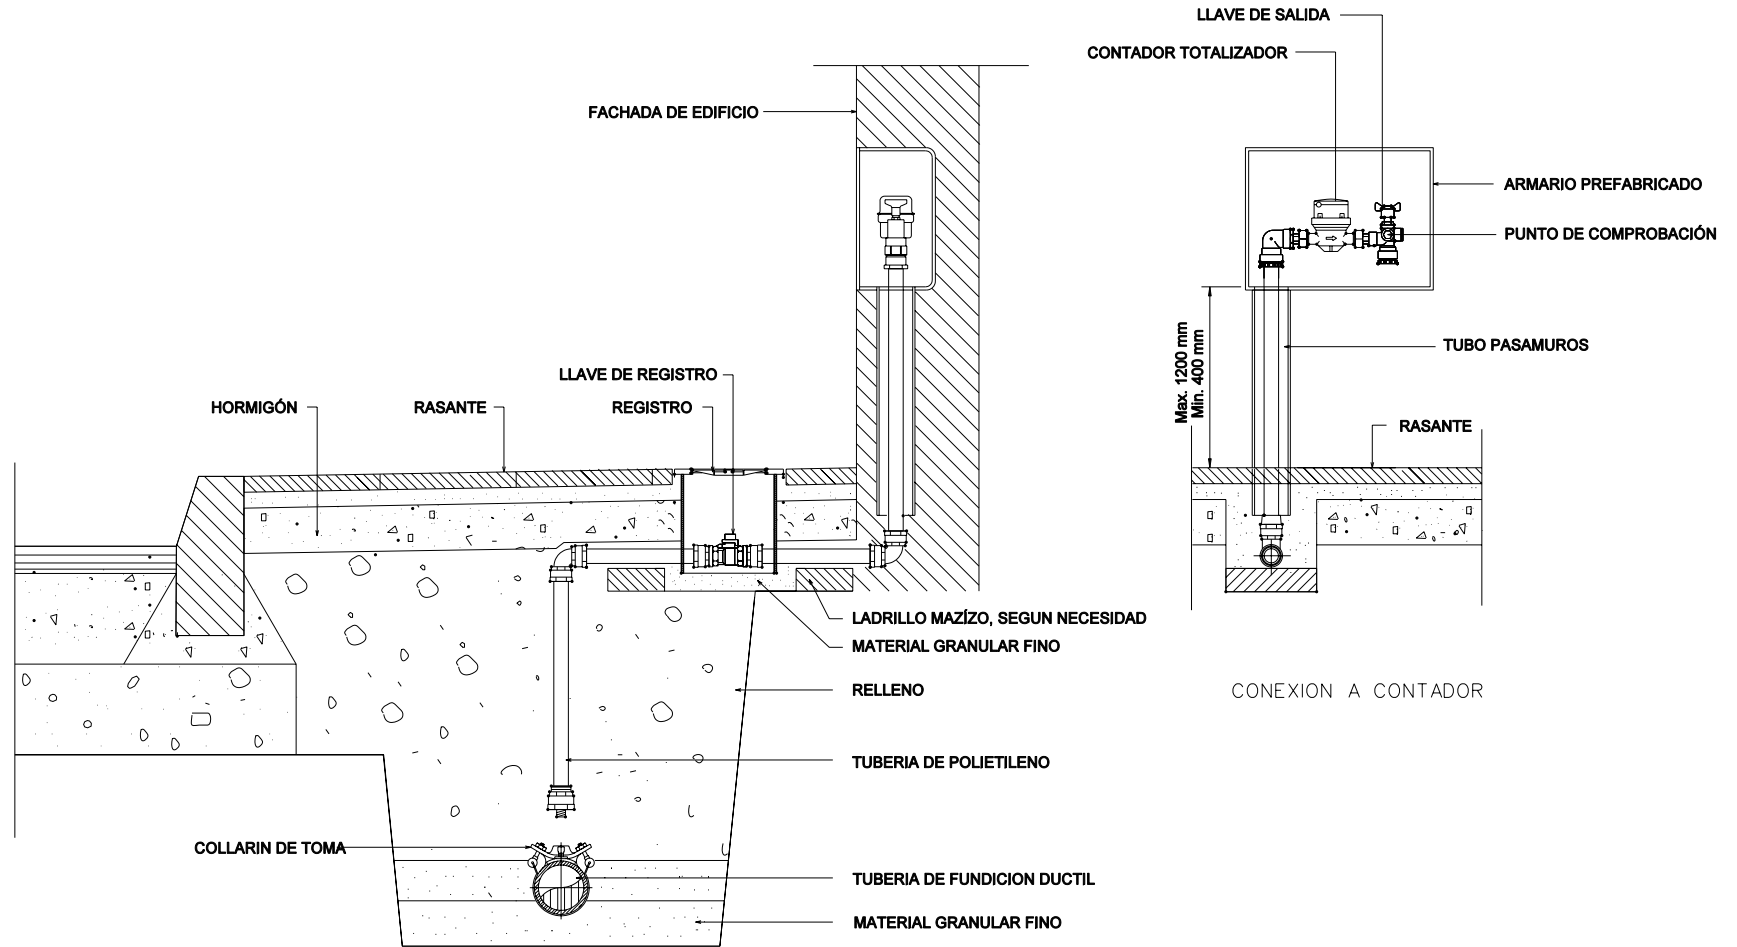

ALZADO-SECCIÓN



EMPRESA MUNICIPAL AGUAS DE MALAGA S.A.

DETALLES-SECCION ACOMETIDAS

ESCALA: S/E

HOJA: 1.6  
REVISION: 0

Fecha: MAR.04

Dibujado: J.M.B.R

Revisado: J.D.N