


ANEXO II: SECCIÓN TIPO DE ARQUETA DE ARRANQUE DE INJERENCIA CON VÁLVULA ANTIRRETORNO

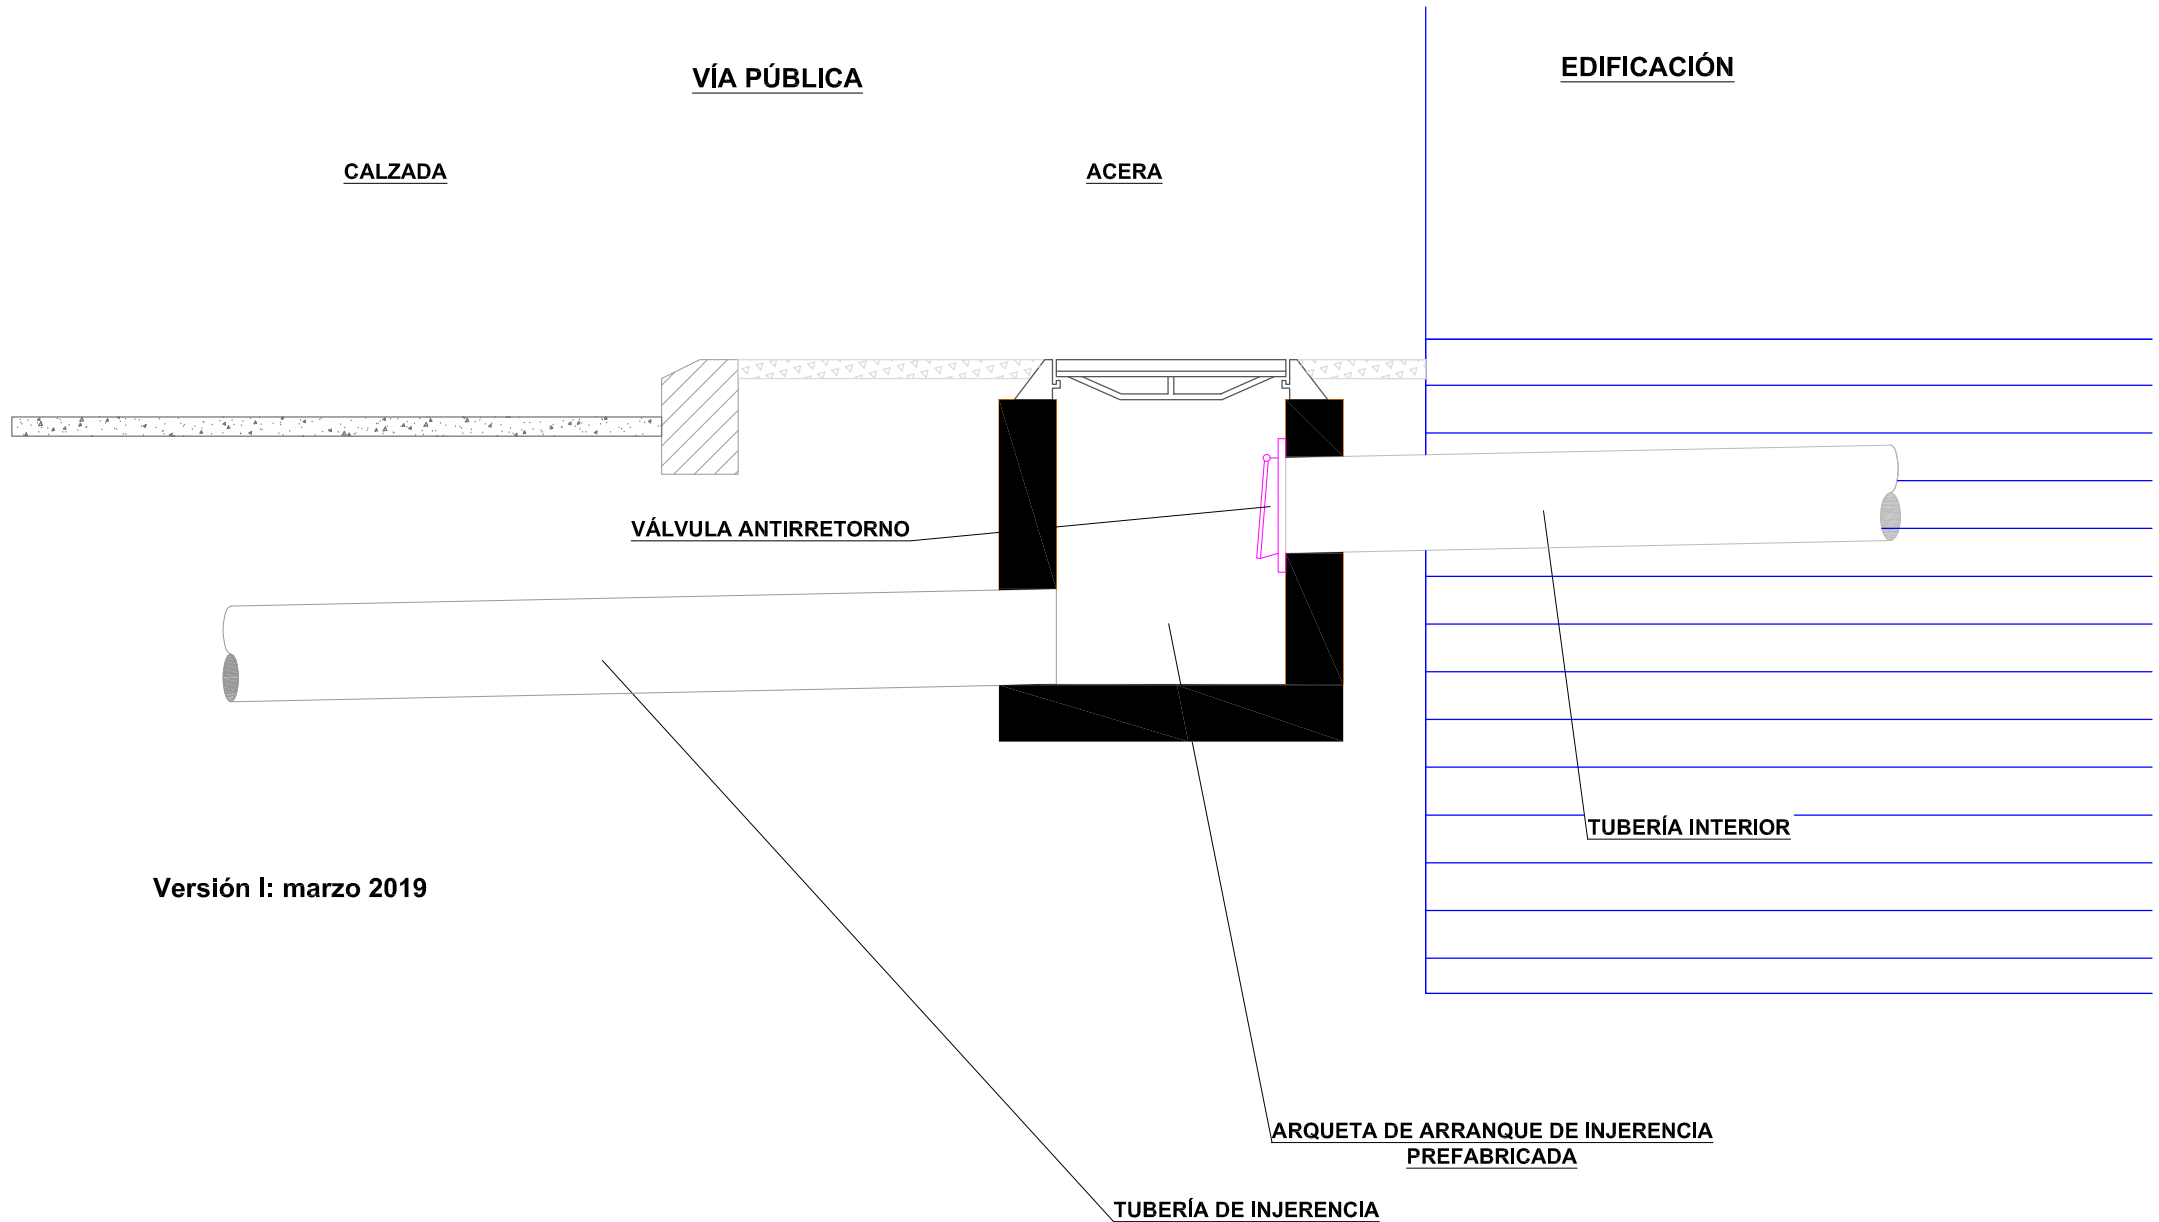

Versión I: marzo 2019